


Bahnhofstrasse

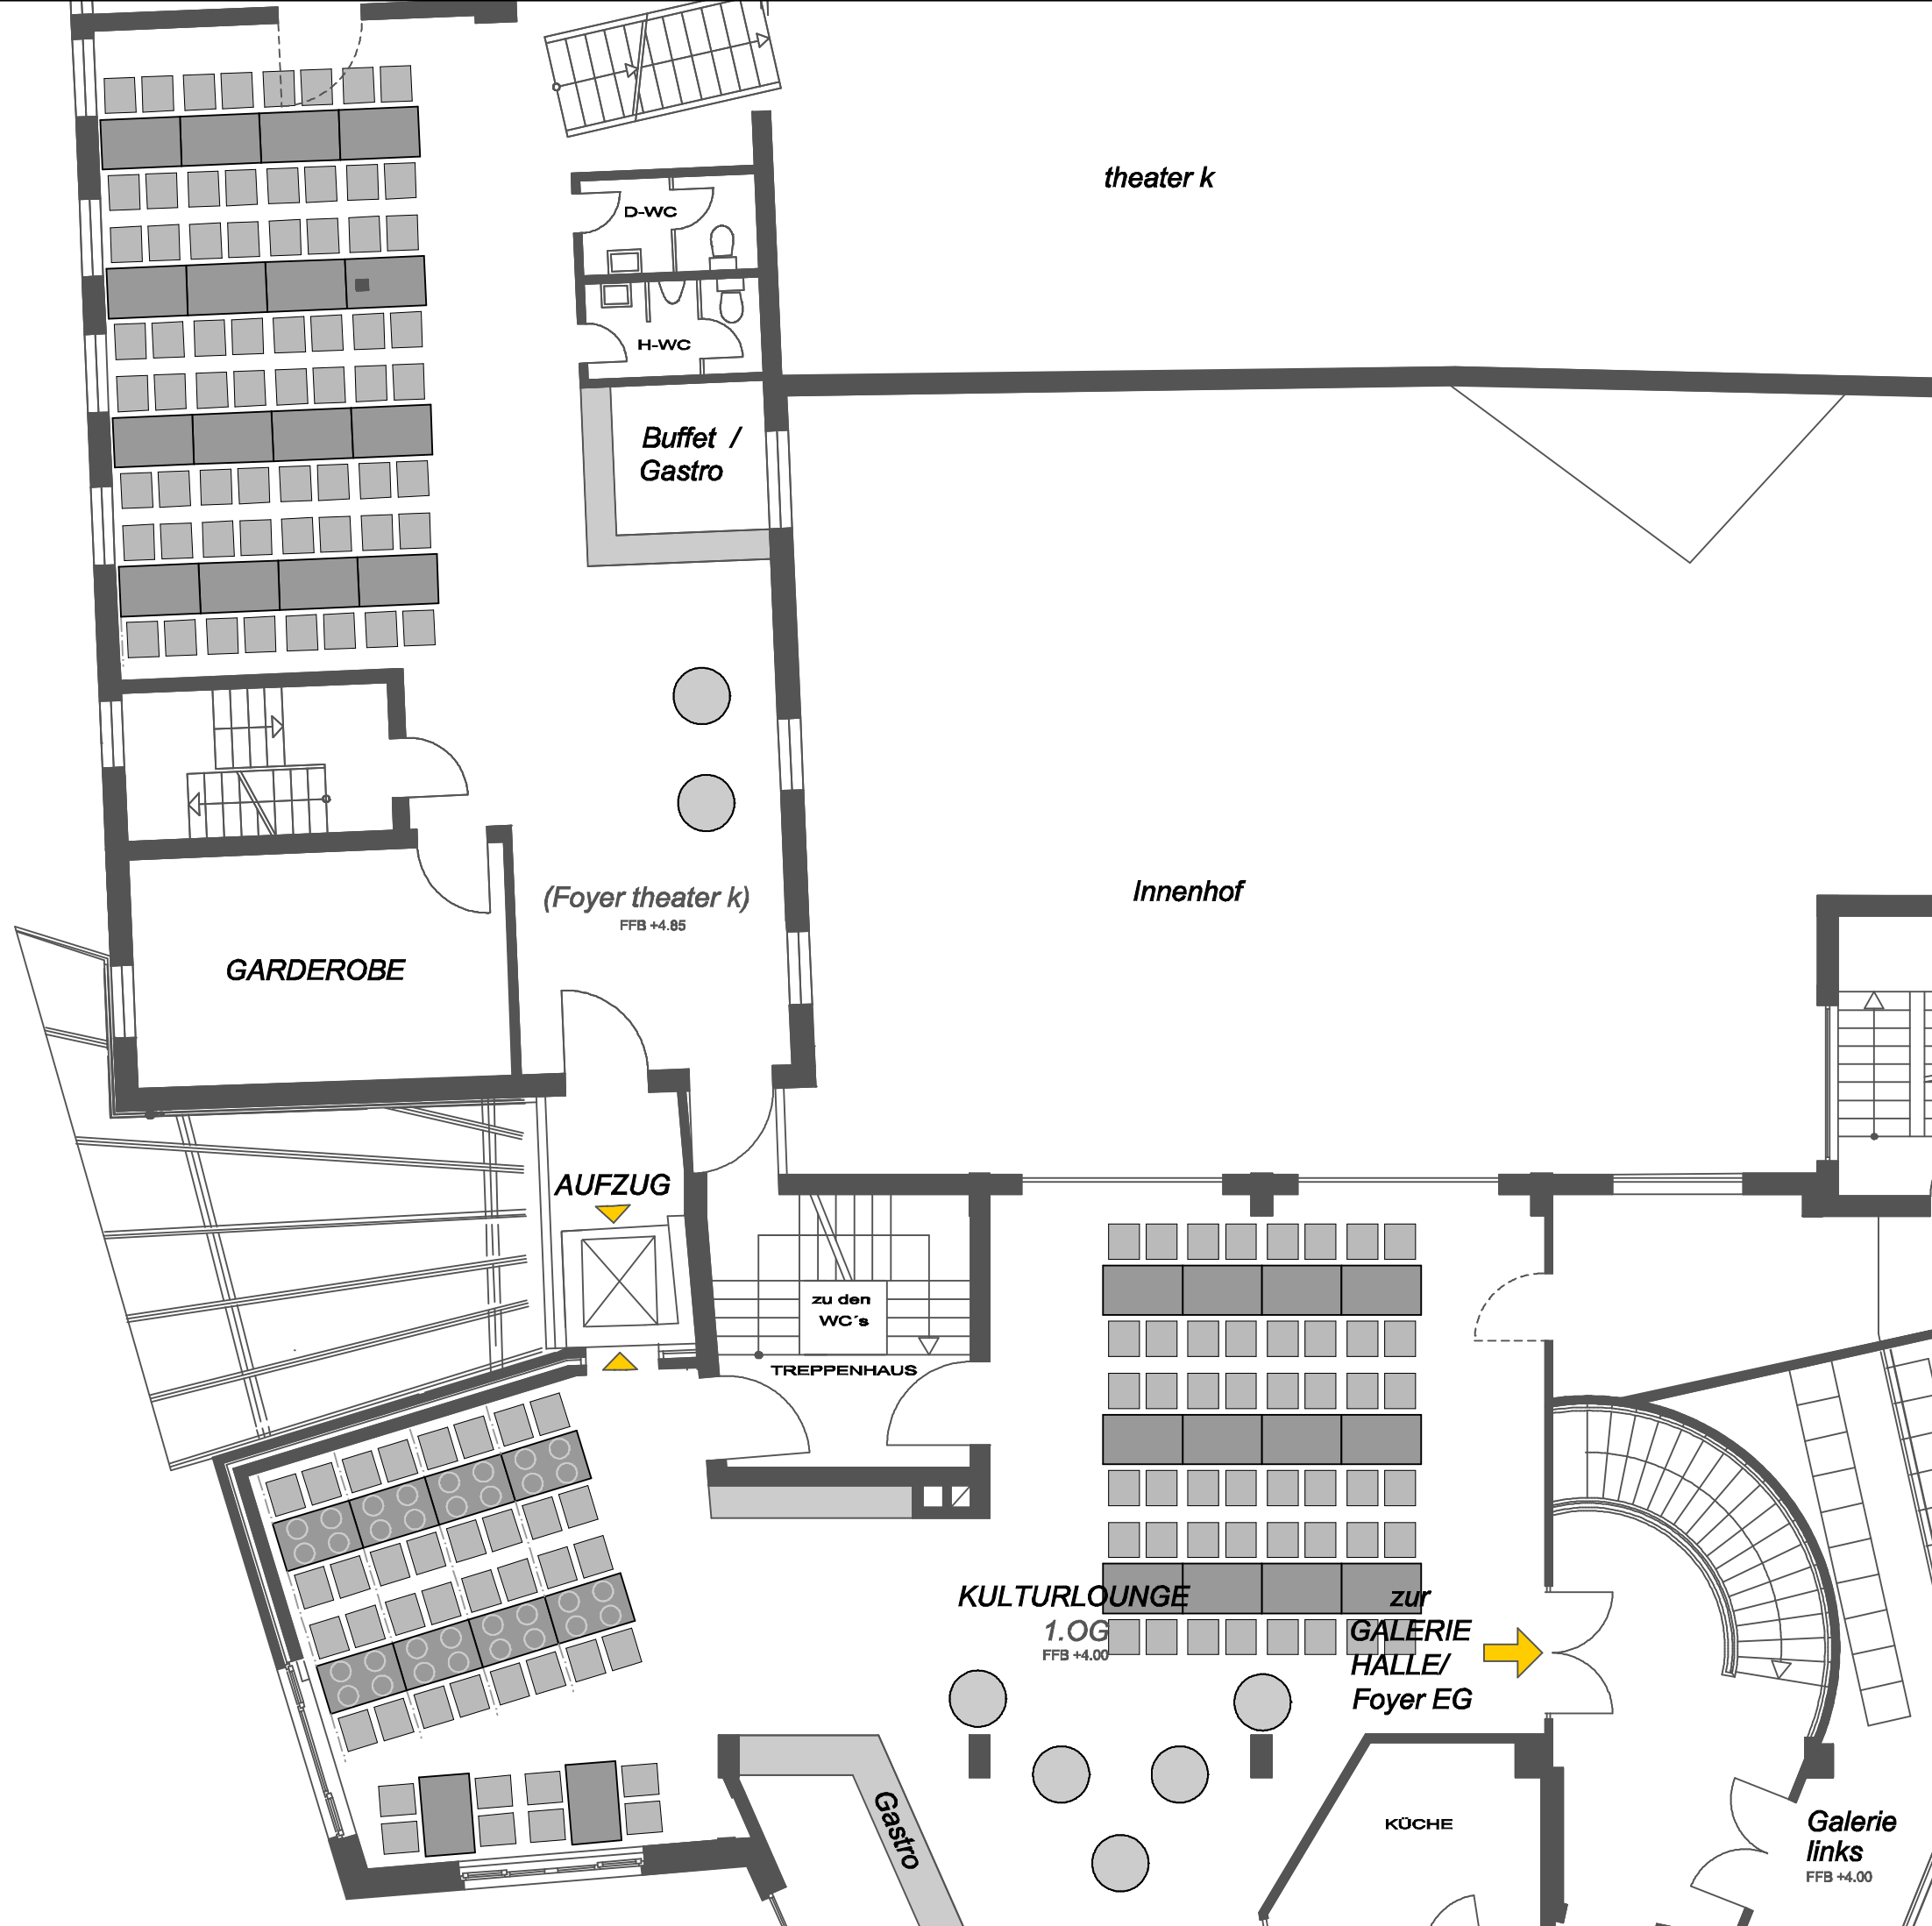

BLATT 2 a M 1:100 Zeichnung: Anja Quantin

KULTURETAGE OLDENBURG

Vermietung "BETRIEBSFEIER"

KULTURLOUNGE / 1.OG 02.11.2010

Technische Leitung : Hartmut Lanje
 Tel 0441-92480-26
 0170-2606311
 Fax 0441 - 92 480 - 80
 technik@kulturetage.de



Kulturetage Oldenburg GmbHg
 Bahnhofstrasse 11
 26122 Oldenburg

Vermietung : Uwe Petersen
 Tel 0441-92480-49
 0178-2966332
 Fax 0441 - 92 480 - 80
 info@villon-kulturetage.de



Villon Veranstaltungen GmbHg
 Bahnhofstrasse 11
 26122 Oldenburg