


Bahnhofstrasse

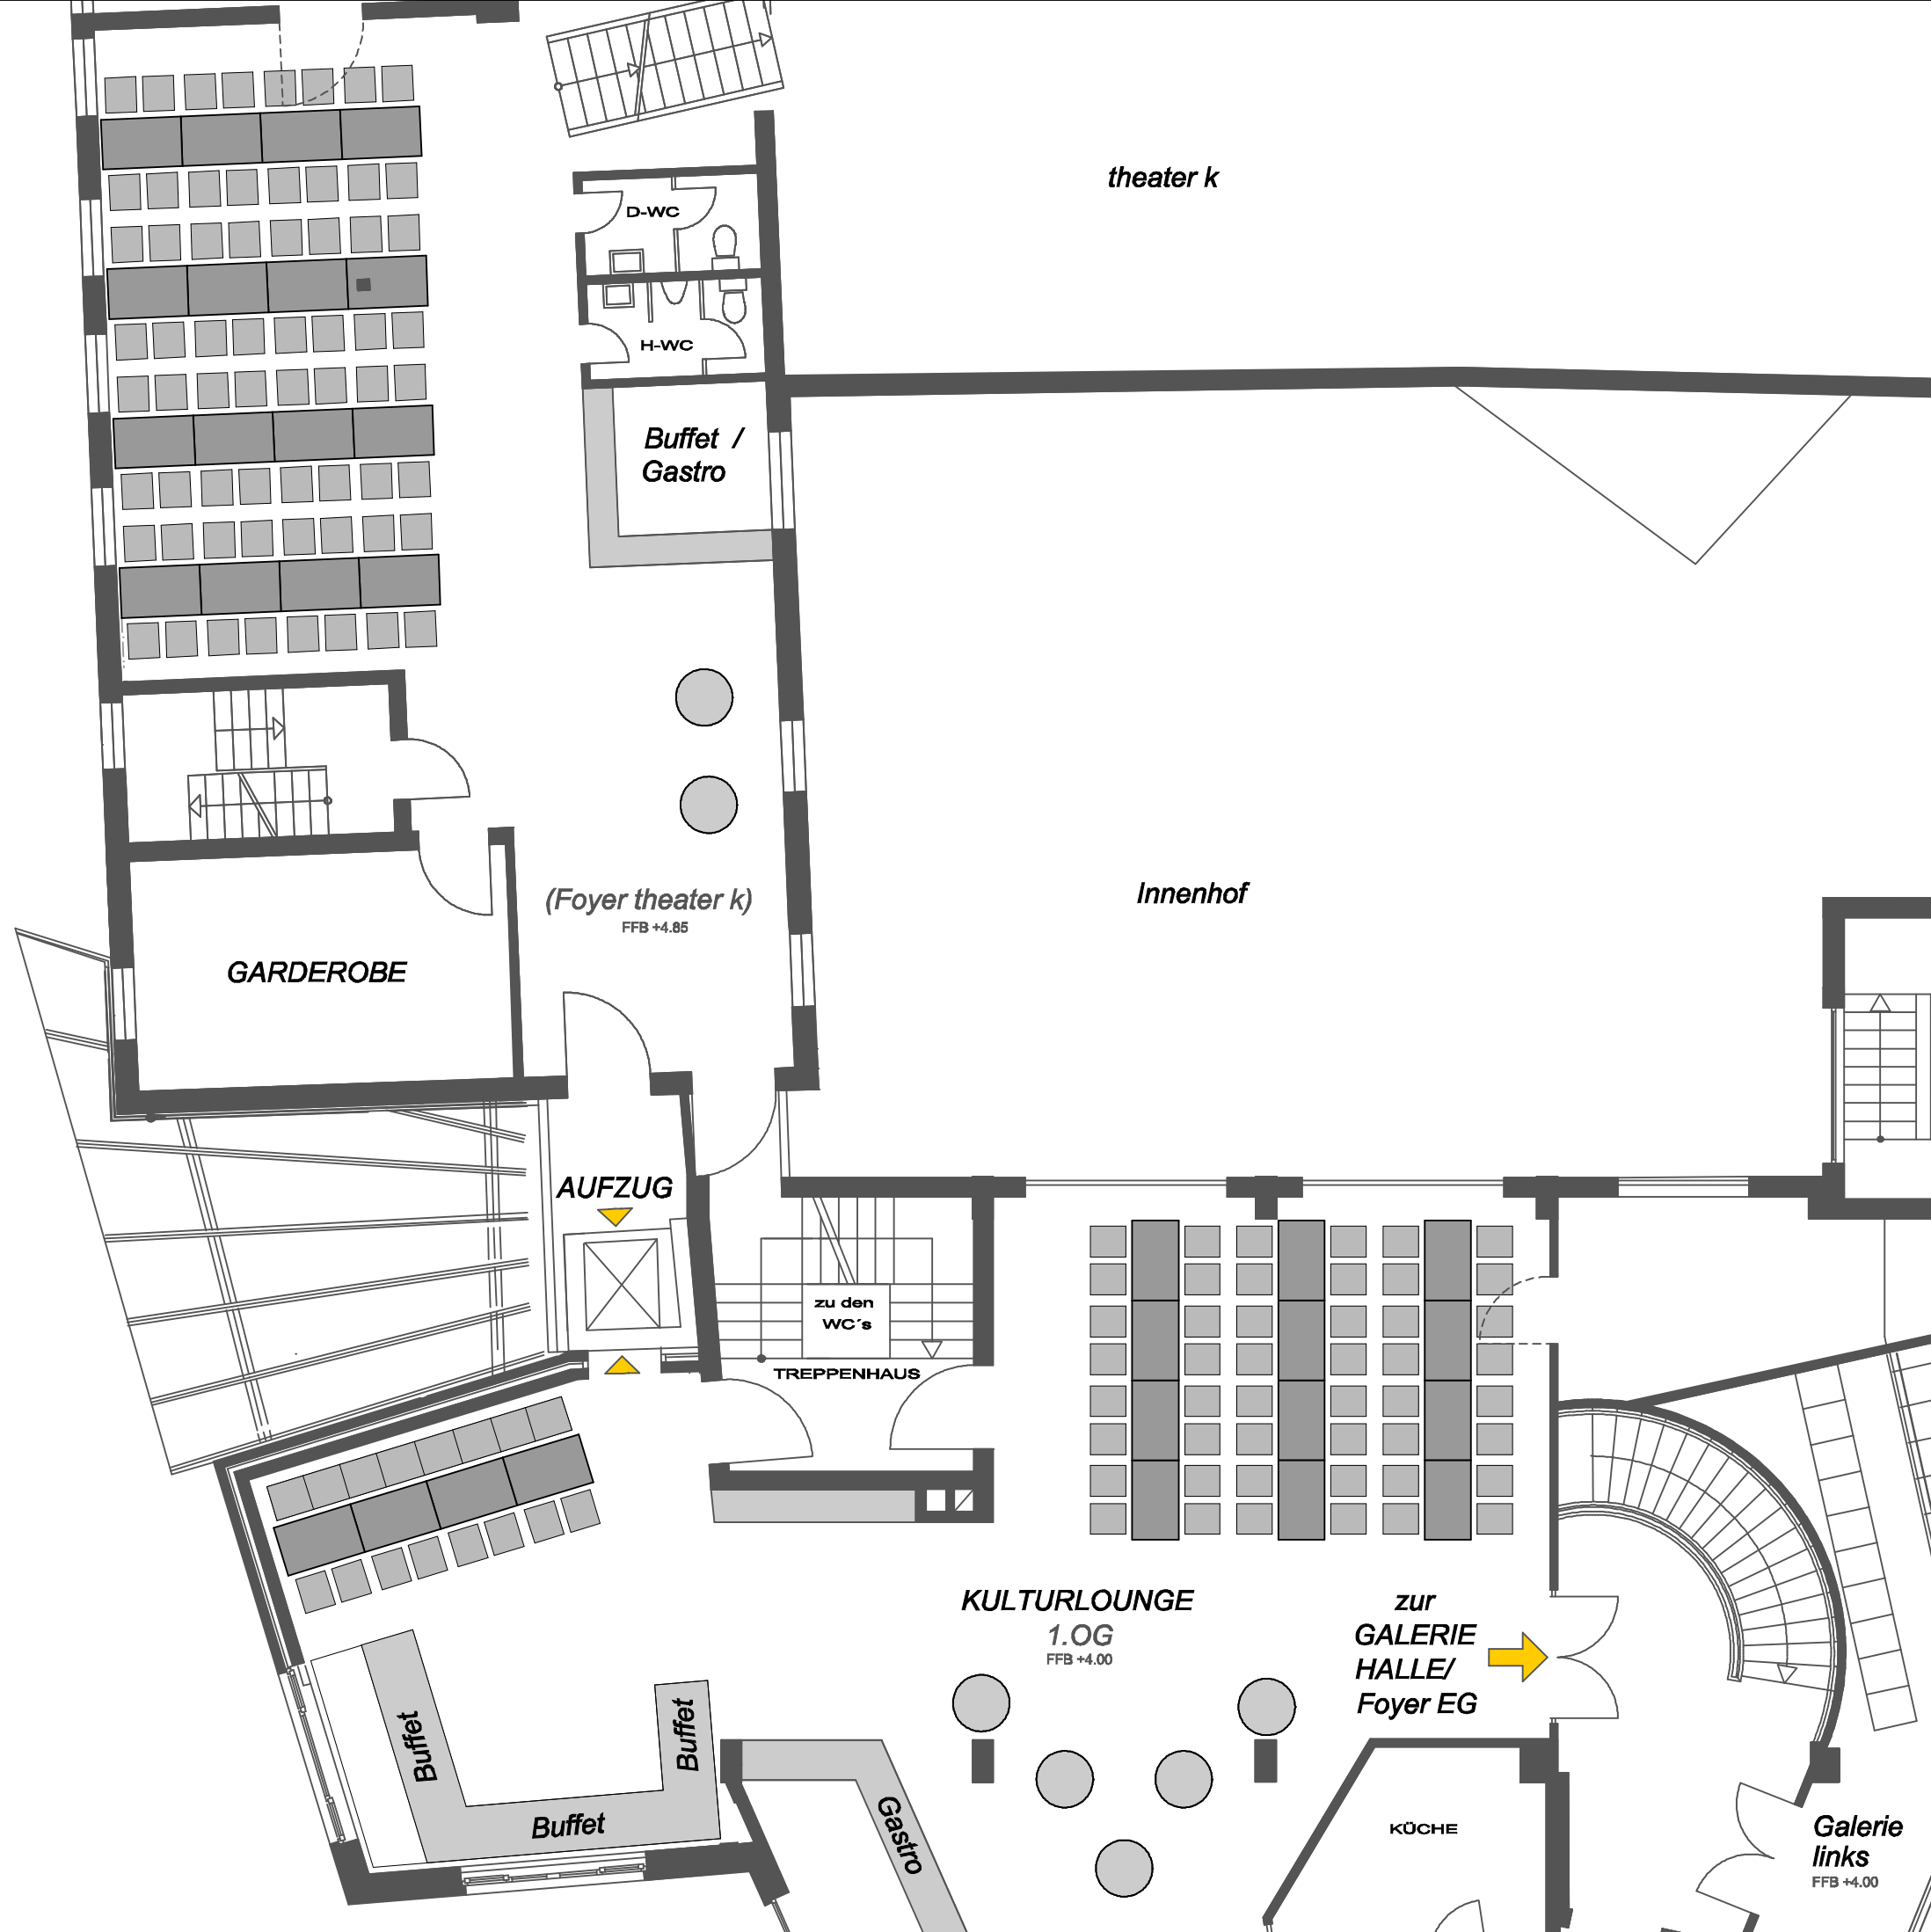

BLATT 2 M 1:100 Zeichnung: Anja Quentin

KULTURETAGE OLDENBURG

Vermietung "BETRIEBSFEIER"

KULTURLOUNGE / 1.OG 02.11.2010

Technische Leitung :
Hartmut Lanje

Tel 0441-92480-26
0170-2606311
Fax 0441 - 92 480 - 80
technik@kulturetage.de



Kulturetage Oldenburg GmbH
Bahnhofstrasse 11
26122 Oldenburg

Vermietung :
Uwe Petersen

Tel 0441-92480-49
0178-2966332
Fax 0441 - 92 480 - 80
info@villon-kulturetage.de



Villon Veranstaltungen GmbH
Bahnhofstrasse 11
26122 Oldenburg